


POSLOVNI PROSTOR - PRIZEMLJE M 1:100

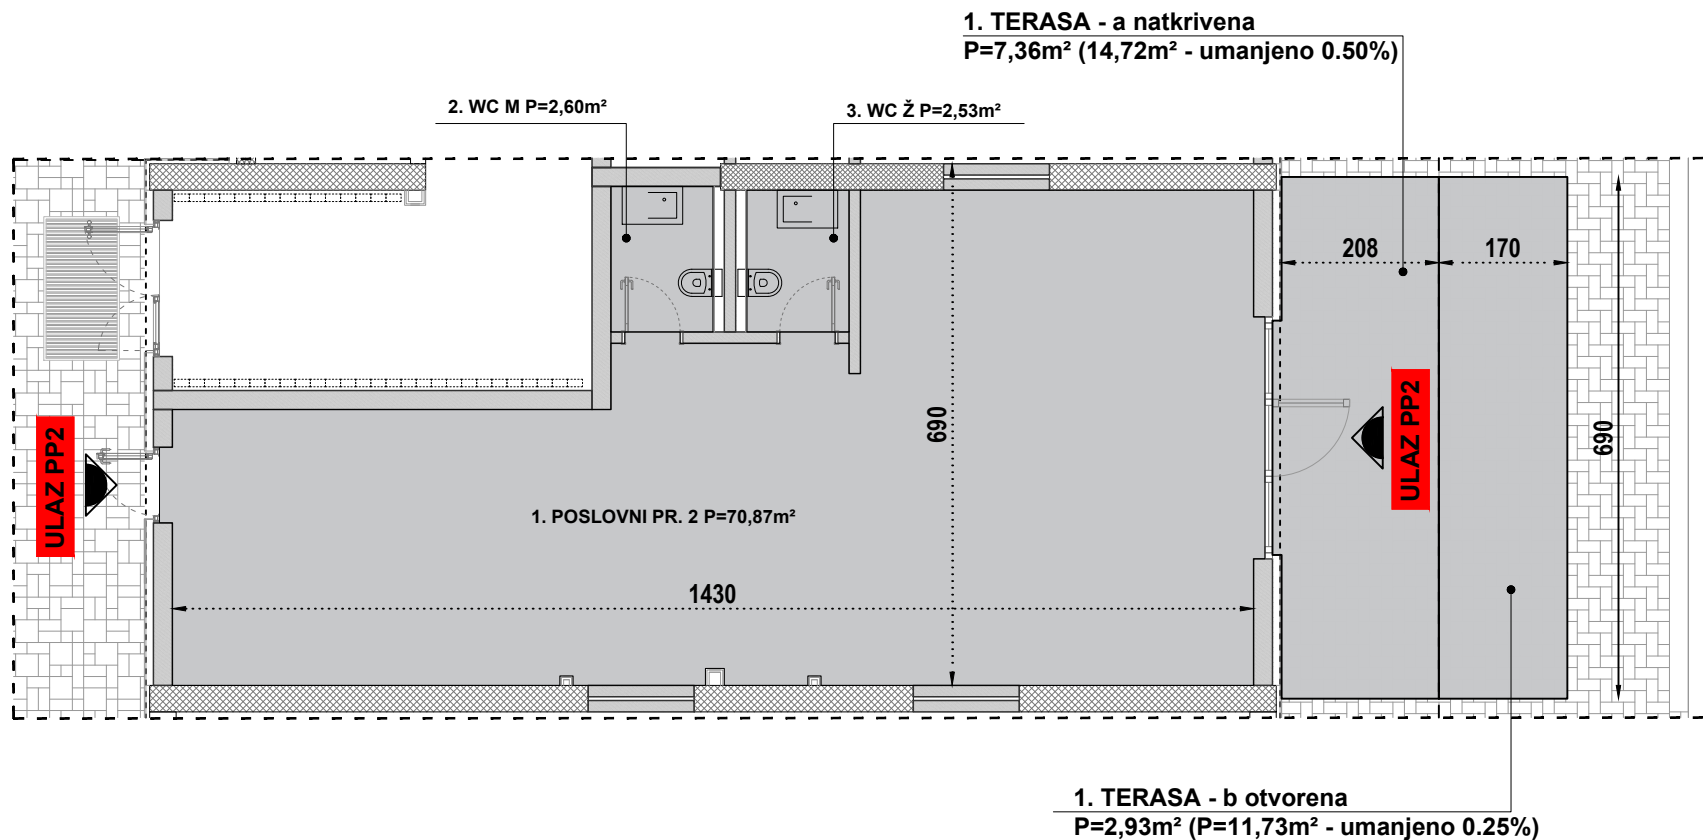

POZICIJA - POSLOVNI PROSTOR

Oznaka :	PP2
Etaža :	Prizemlje
Površina :	86,29m²

1. POSLOVNI PROSTOR	70,87	m²
2. WC - MUŠKI	2,60	m²
3. WC - ŽENSKI	2,53	m²
4. TERASA	10,29	m²

www.queens.ba

Ulica Kraljice Jelene | Otoka - Novi Grad - Sarajevo | SYNERGETIC d.o.o. Sarajevo | +387 61 880 666

*** DISPOZICIJA POSLOVNOG PROSTORA JE INFORMATIVNOG KARAKTERA / MOGUĆA SU ODSUPANJA I IZMJENE