


POSLOVNI PROSTOR - PRIZEMLJE M 1:100

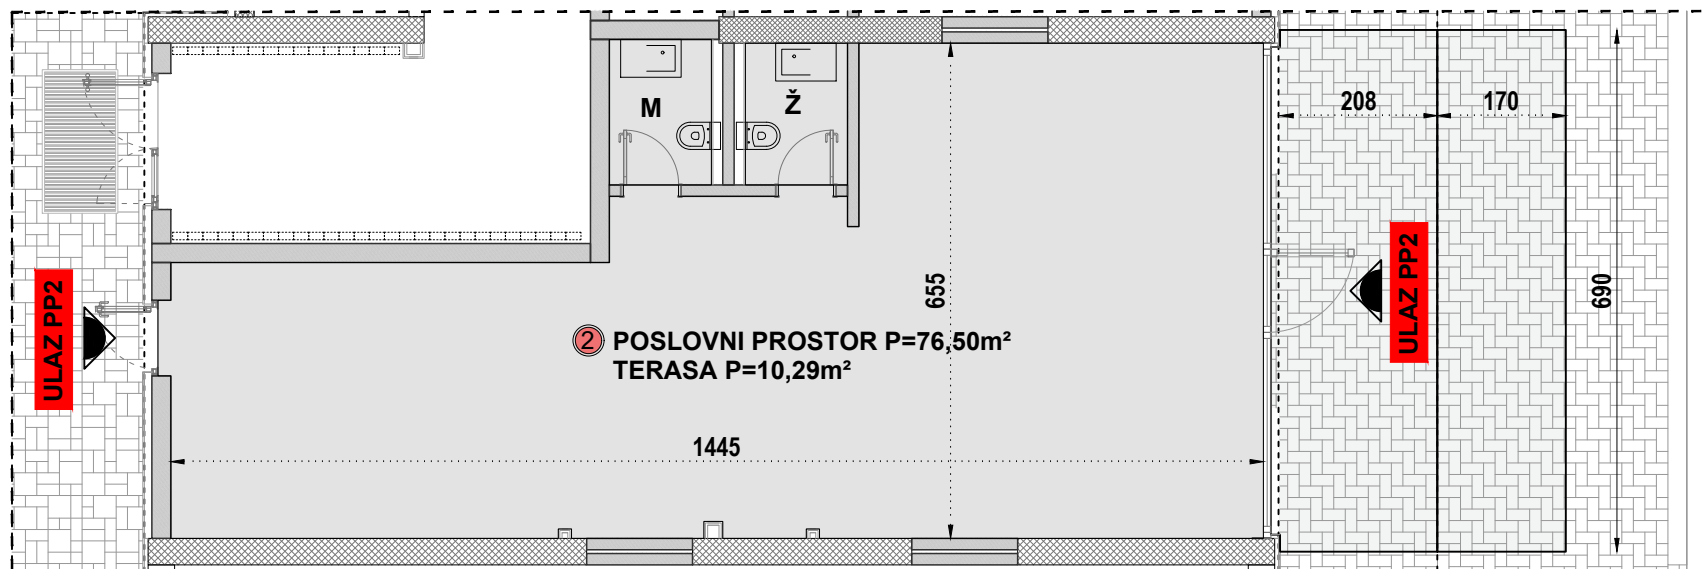

QUEENS  
RESIDENCE



POZICIJA - POSLOVNI PROSTOR


Oznaka :	<b>PP2</b>
Etaža :	<b>Prizemlje</b>

stvarna površina : **102,95m<sup>2</sup>**

1. POSLOVNI PROSTOR	71,37 m <sup>2</sup>
2. WC - MUŠKI	2,60 m <sup>2</sup>
3. WC - ŽENSKI	2,53 m <sup>2</sup>
4. TERASA	26,45 m <sup>2</sup>

prodajna površina : **86,79m<sup>2</sup>**

1. POSLOVNI PROSTOR	71,37 m <sup>2</sup>
2. WC - MUŠKI	2,60 m <sup>2</sup>
3. WC - ŽENSKI	2,53 m <sup>2</sup>
4. TERASA	10,29 m <sup>2</sup>

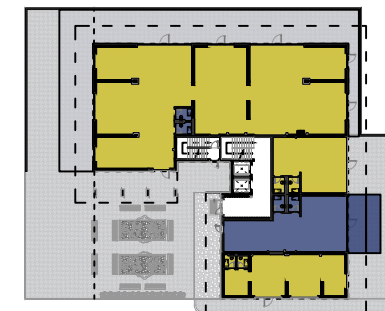

[www.queens.ba](http://www.queens.ba)

Ulica Kraljice Jelene | Otoka - Novi Grad - Sarajevo | SYNERGETIC d.o.o. Sarajevo | +387 61 880 666

\*\*\* DISPOZICIJA POSLOVNOG PROSTORA JE INFORMATIVNOG KARAKTERA / MOGUĆA SU ODSUPANJA I IZMJENE