


POSLOVNI PROSTOR - PRIZEMLJE M 1:200

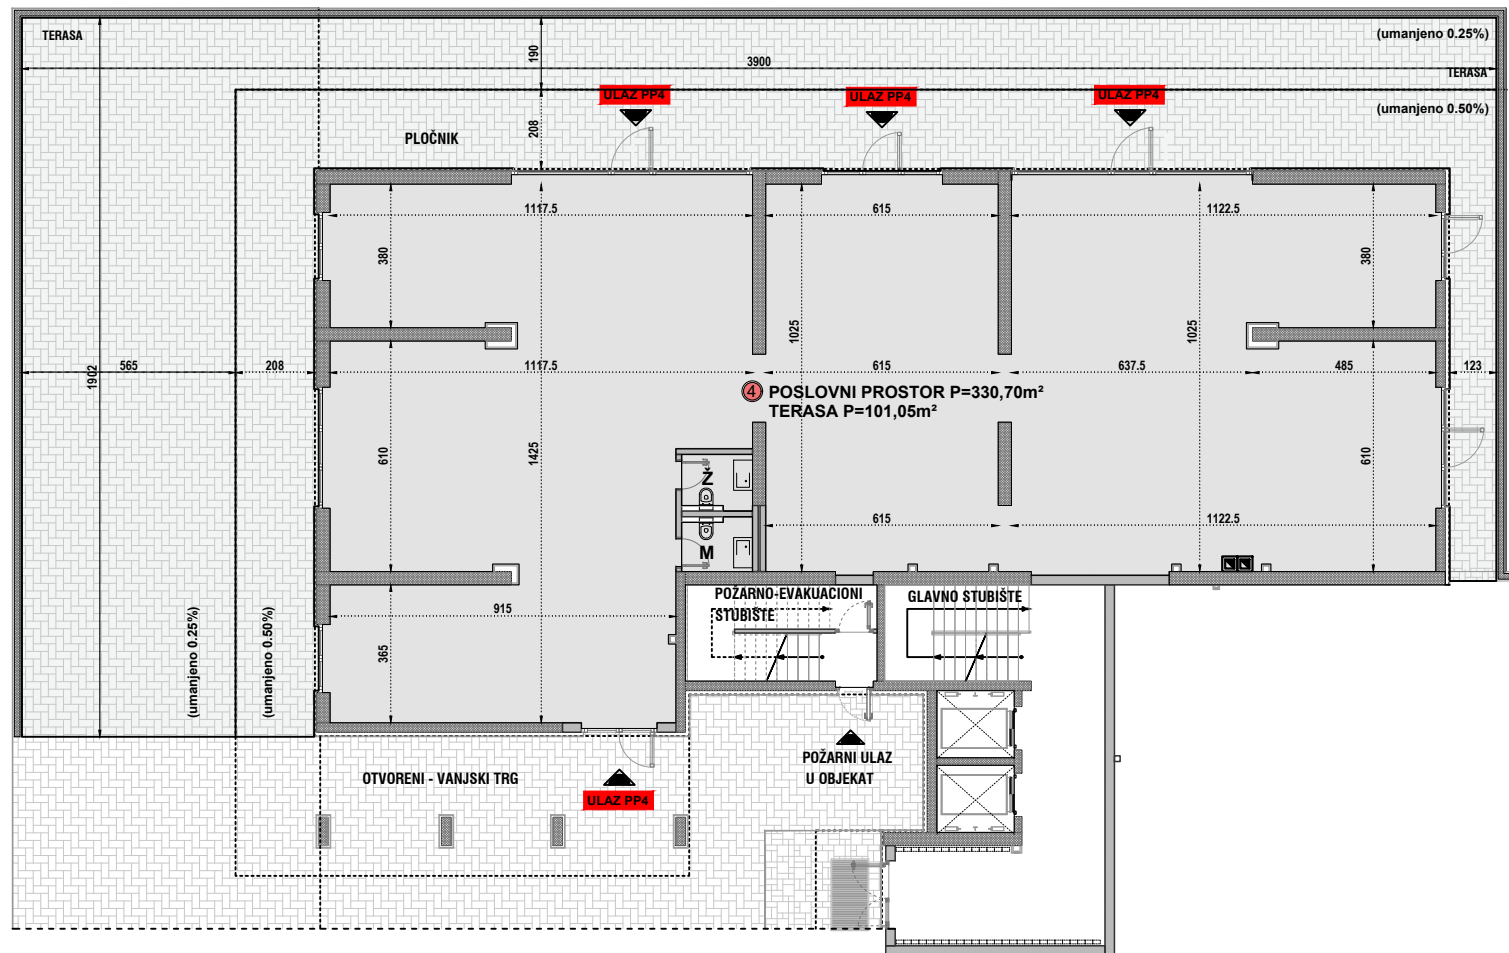

POZICIJA - POSLOVNI PROSTOR

Oznaka :	PP4
Etaža :	Prizemlje

stvarna površina : **617,91m²**

1. POSLOVNI PROSTOR	325,20 m ²
2. WC - MUŠKI	2,65 m ²
3. WC - ŽENSKI	2,55 m ²
4. TERASA	287,51 m ²

prodajna površina : **431,45m²**

1. POSLOVNI PROSTOR	325,20 m ²
2. WC - MUŠKI	2,65 m ²
3. WC - ŽENSKI	2,55 m ²
4. TERASA	101,05 m ²



www.queens.ba

Ulica Kraljice Jelene | Otoka - Novi Grad - Sarajevo | SYNERGETIC d.o.o. Sarajevo | +387 61 880 666

*** DISPOZICIJA POSLOVNOG PROSTORA JE INFORMATIVNOG KARAKTERA / MOGUĆA SU ODSUPANJA I IZMJENE